


Zona de Projetos de Assentamentos Rurais (ZPAR)

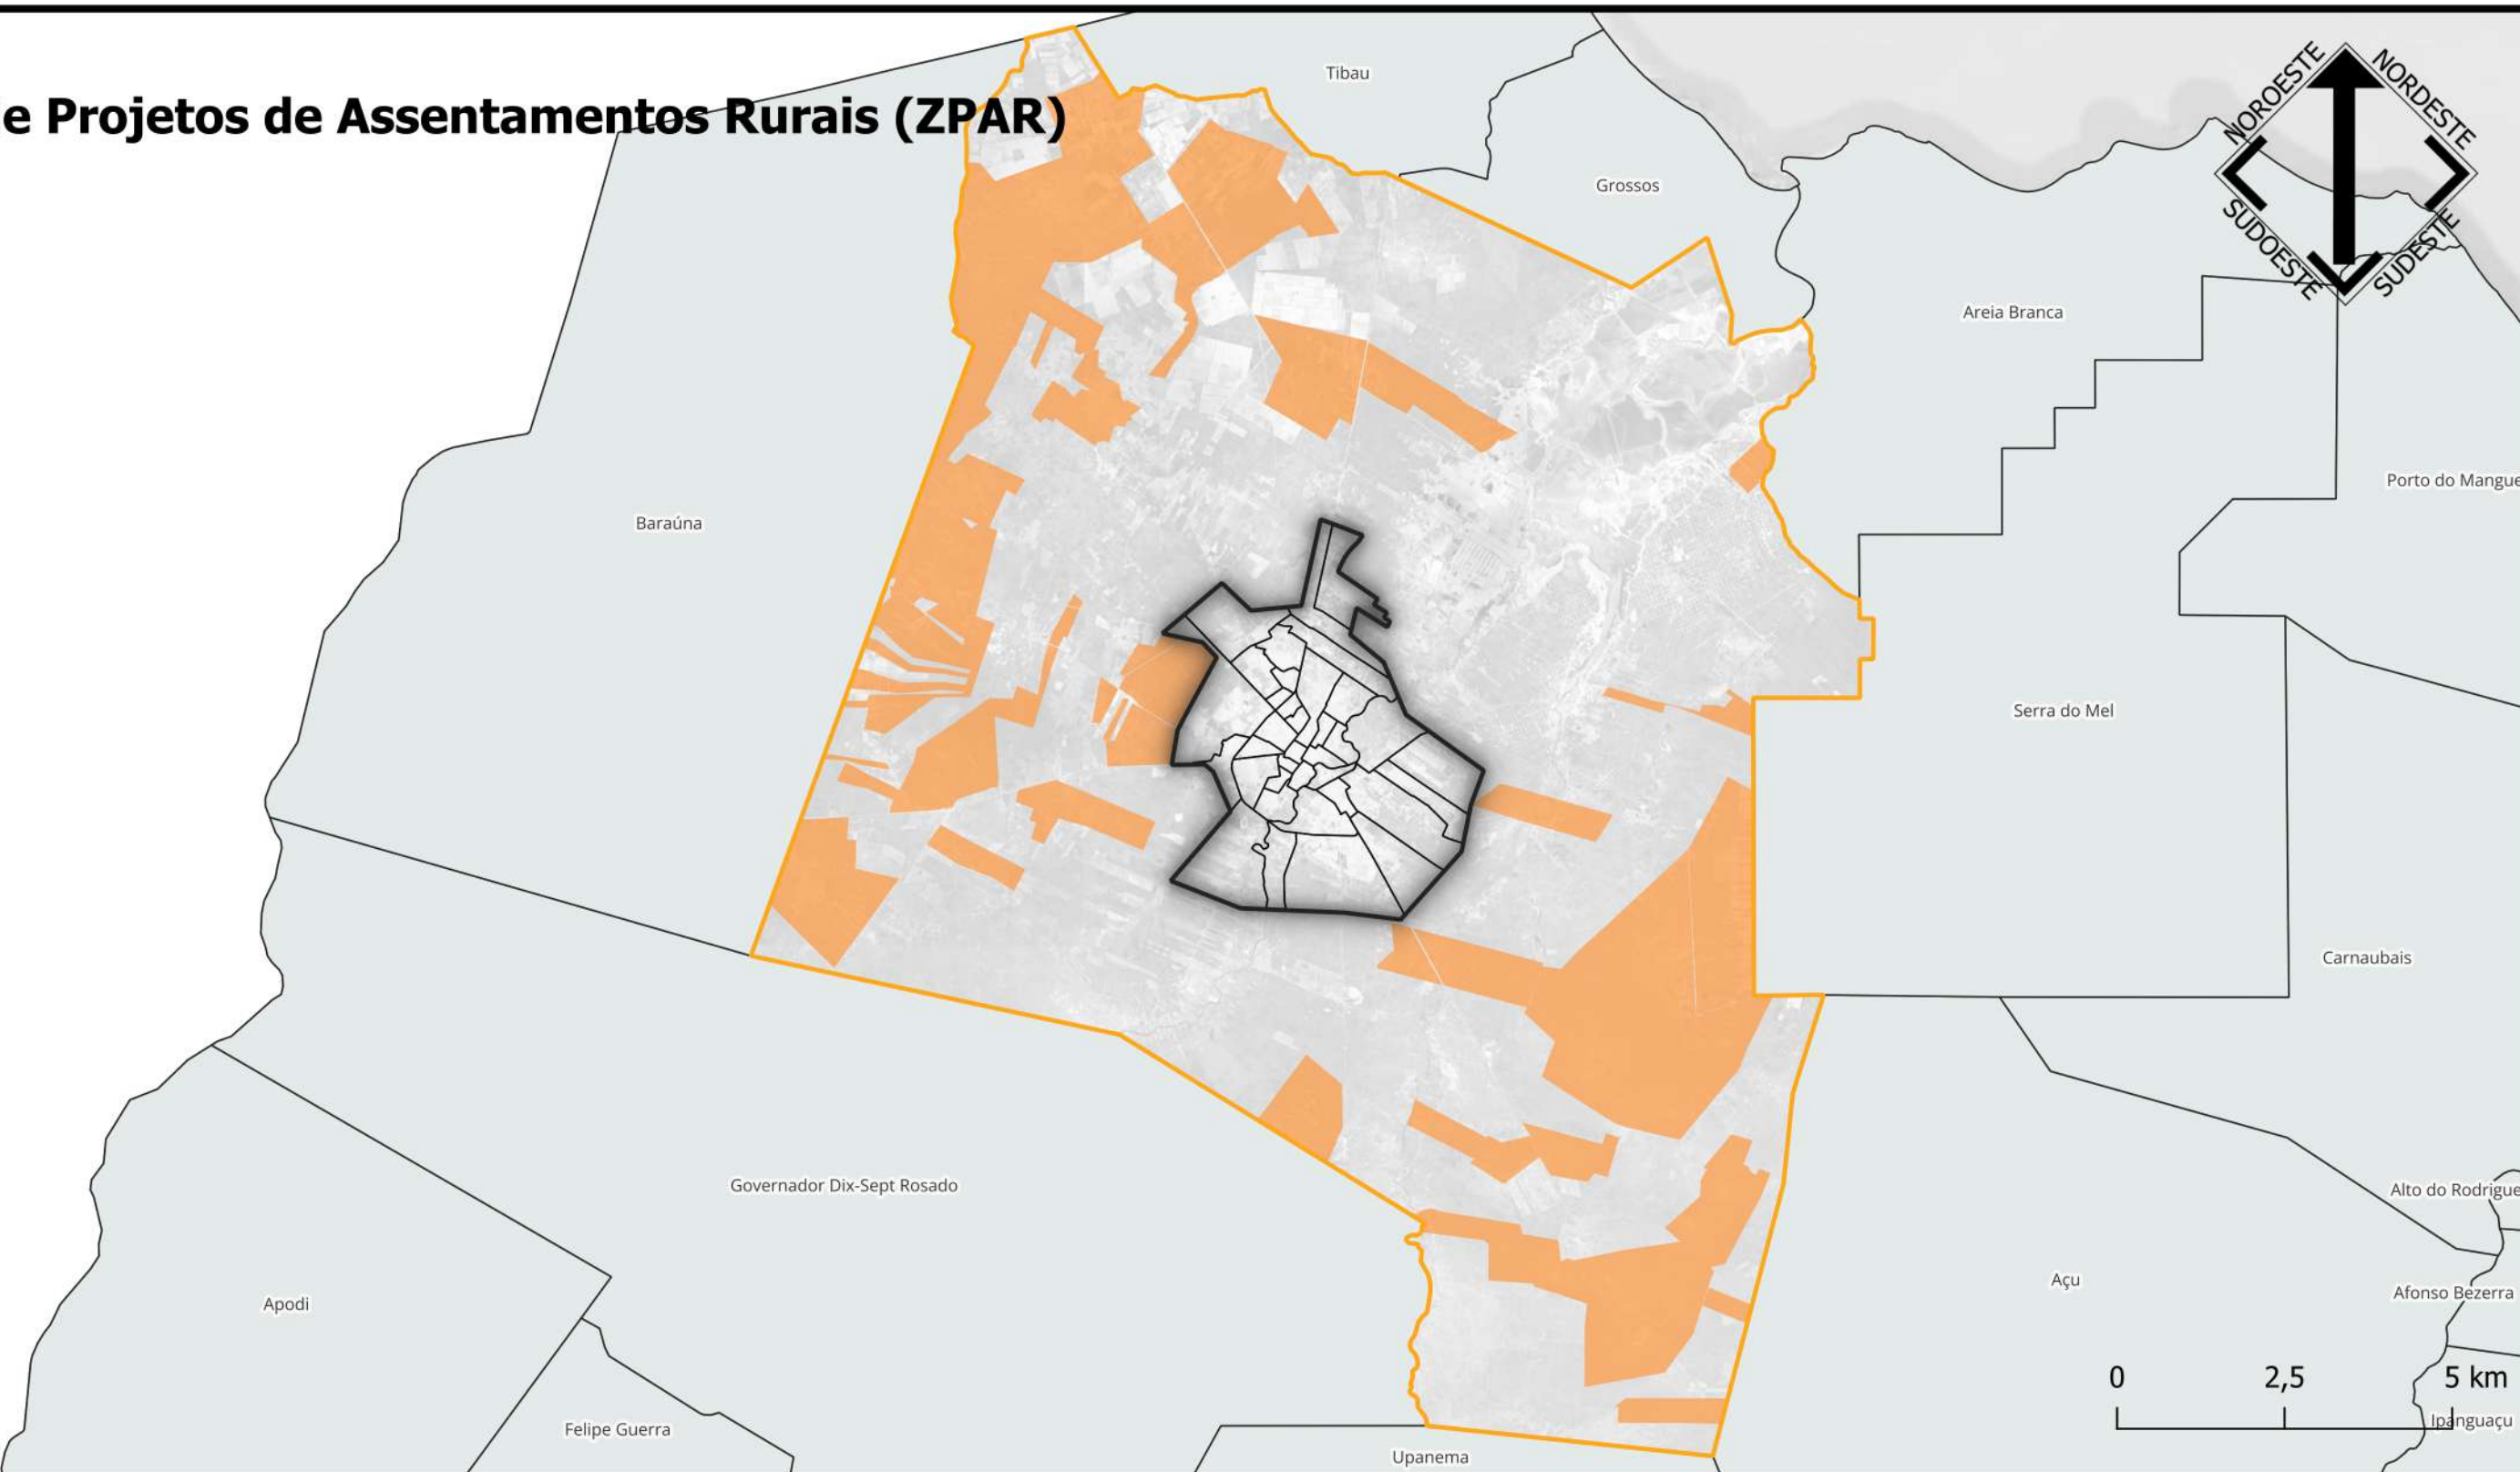

Legenda	
Zona de Projetos de Assentamentos Rurais (ZPAR)	Macrozona Rural (MR)
Perímetro Urbano	Rio Grande do Norte - Limites municipais
Delimitação dos Biarros	Limites Estaduais

Escala: 1:250.000
Datum e Projeção: SIRGAS 2000 UTM 24 Sul

Data: Fevereiro/2026
Base Cartográfica: Prefeitura Municipal de Mossoró



MOSSORÓ
PREFEITURA