


Baraúna

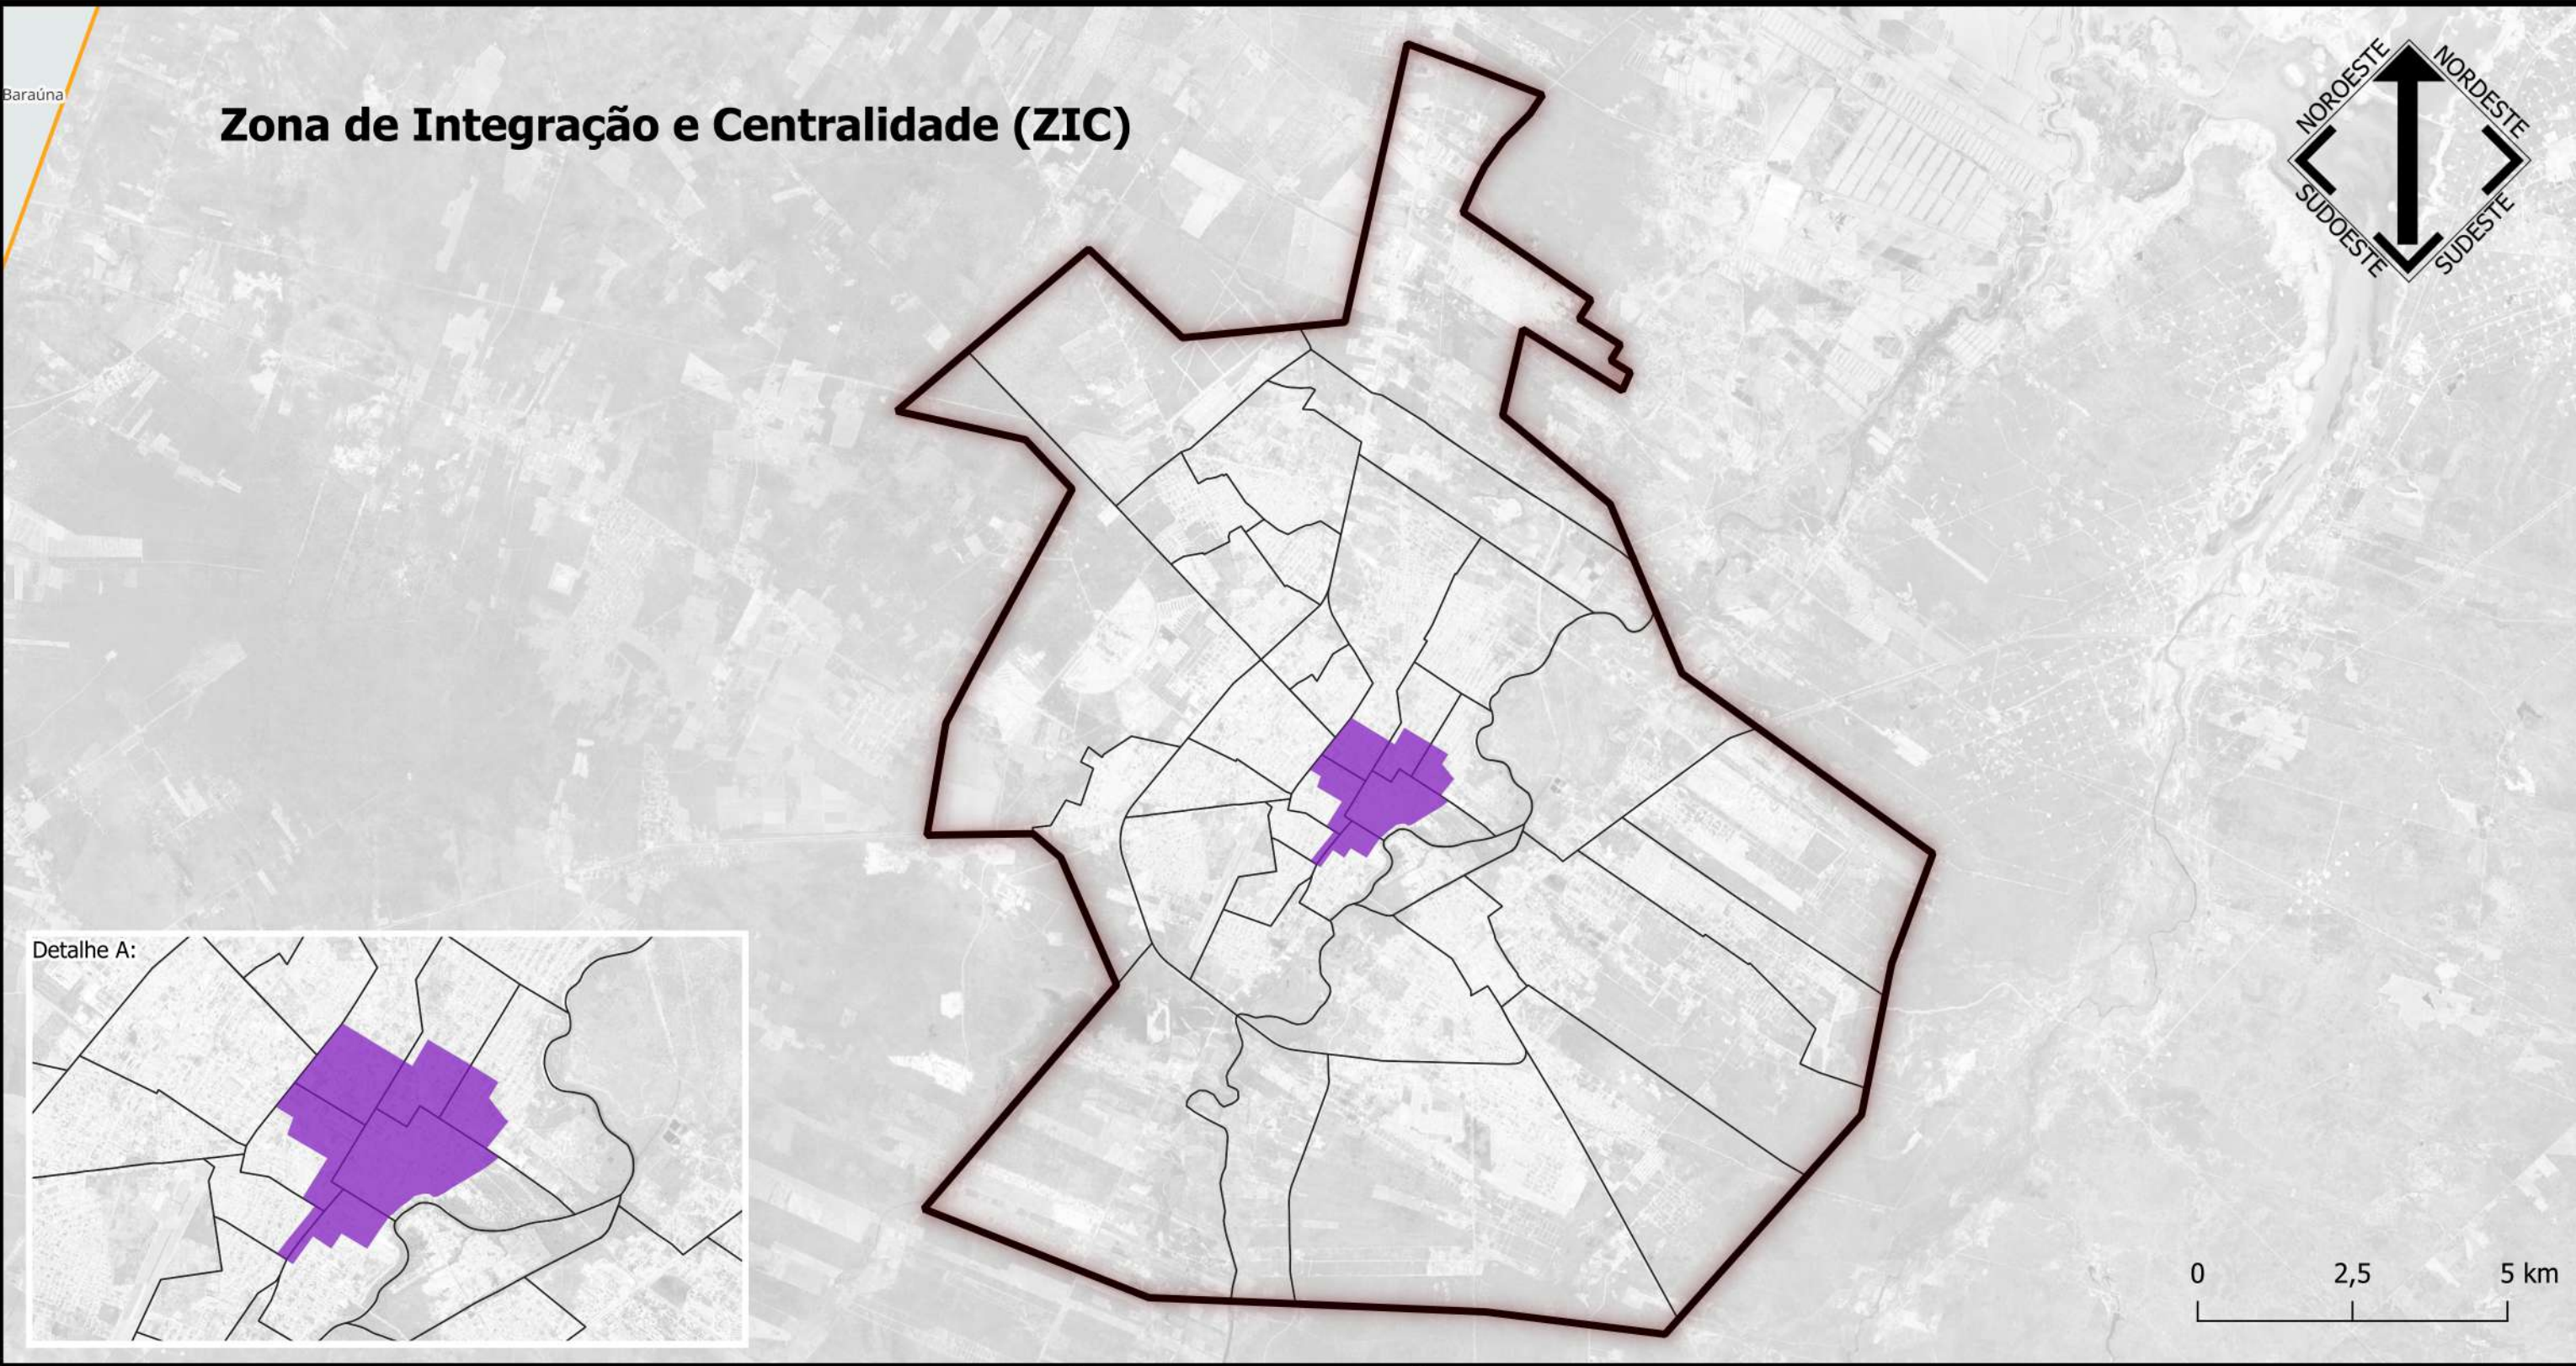

Legenda	Zona de Integração e Centralidade (ZIC) Delimitação de Bairros Perímetro Urbano Macrozona Rural (MR) Rio Grande do Norte - Limites municipais	Escala: 1:250.000	Data: Fevereiro/2026	NOVO Plano Diretor DE MOSSORÓ MOSSORÓ PREFEITURA
		Datum e Projeção: SIRGAS 2000 UTM 24 Sul	Base Cartográfica: Prefeitura Municipal de Mossoró	