


Zona de Projetos de Assentamentos Rurais (ZPAR)

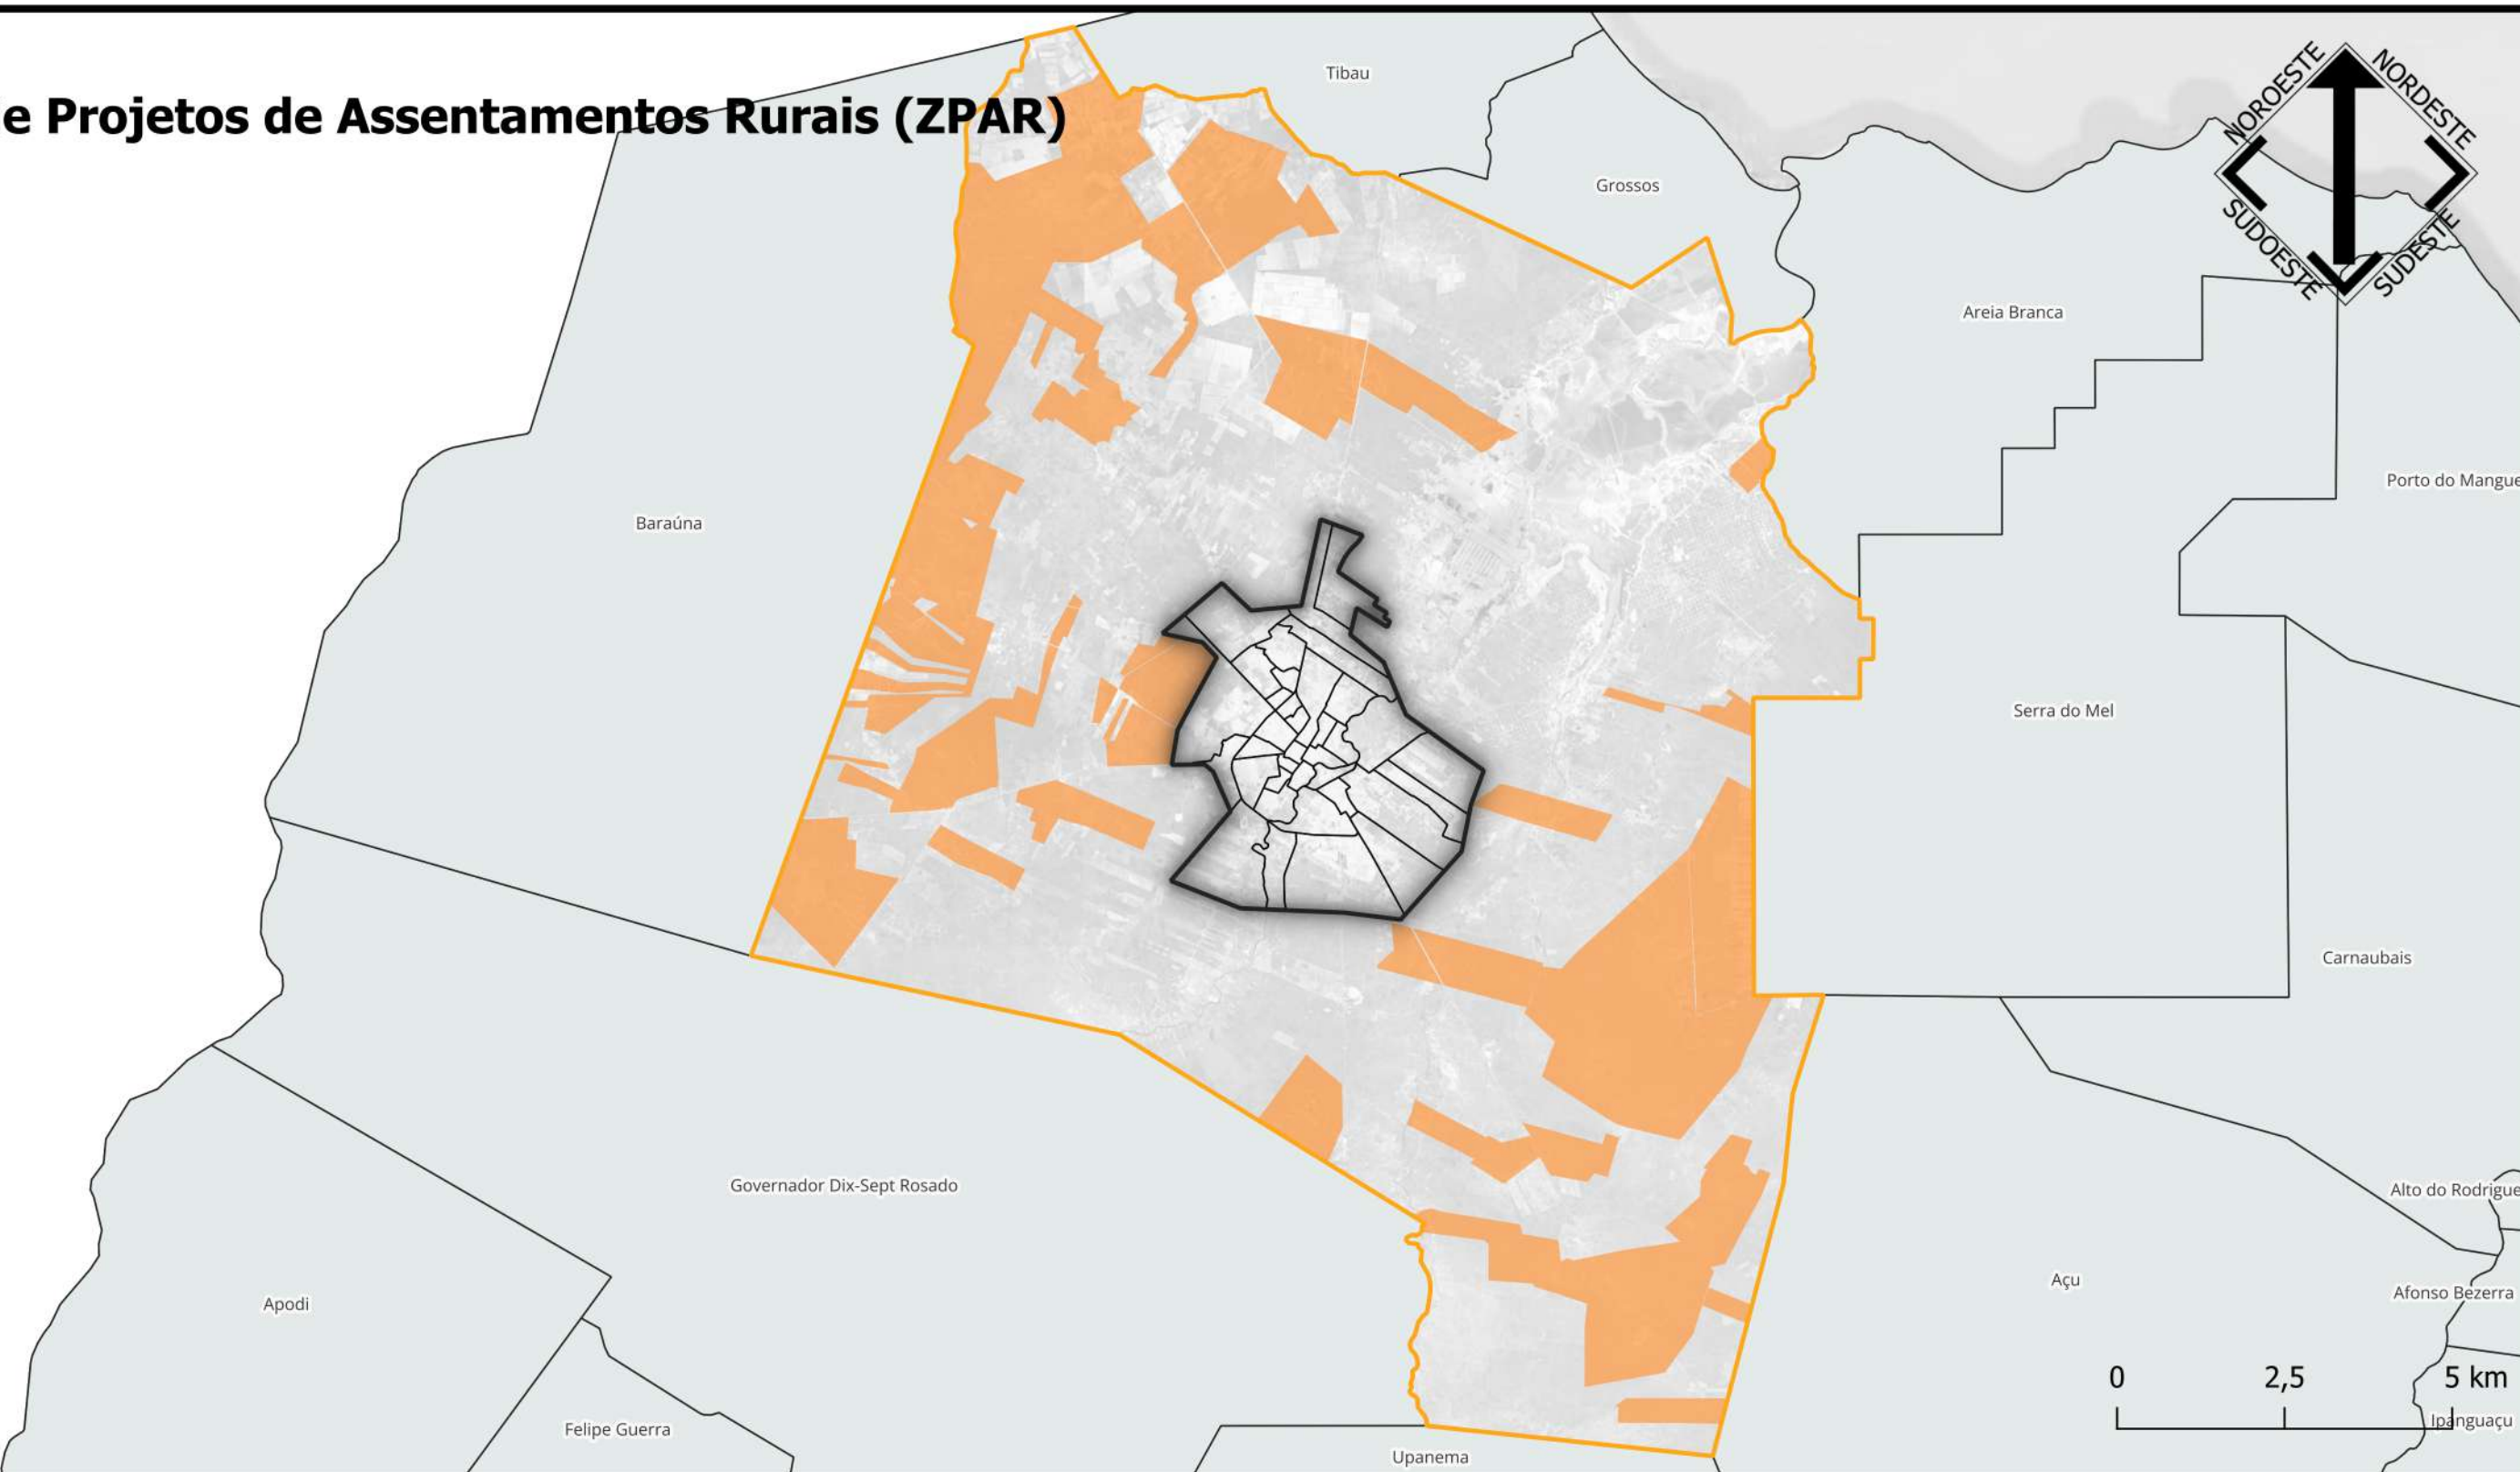

Legenda

Zona de Projetos de Assentamentos Rurais (ZPAR)

Macrozona Rural (MR)

Perímetro Urbano

Delimitação dos Biarros

Rio Grande do Norte - Limites municipais

Limites Estaduais

Escala:

1:250.000

Datum e Projeção:

SIRGAS 2000 UTM 24 Sul

Data:

Fevereiro/2026

Base Cartográfica:

Prefeitura Municipal de Mossoró



MOSSORÓ
PREFEITURA