


Zona de Projetos de Assentamentos Rurais (ZPAR)

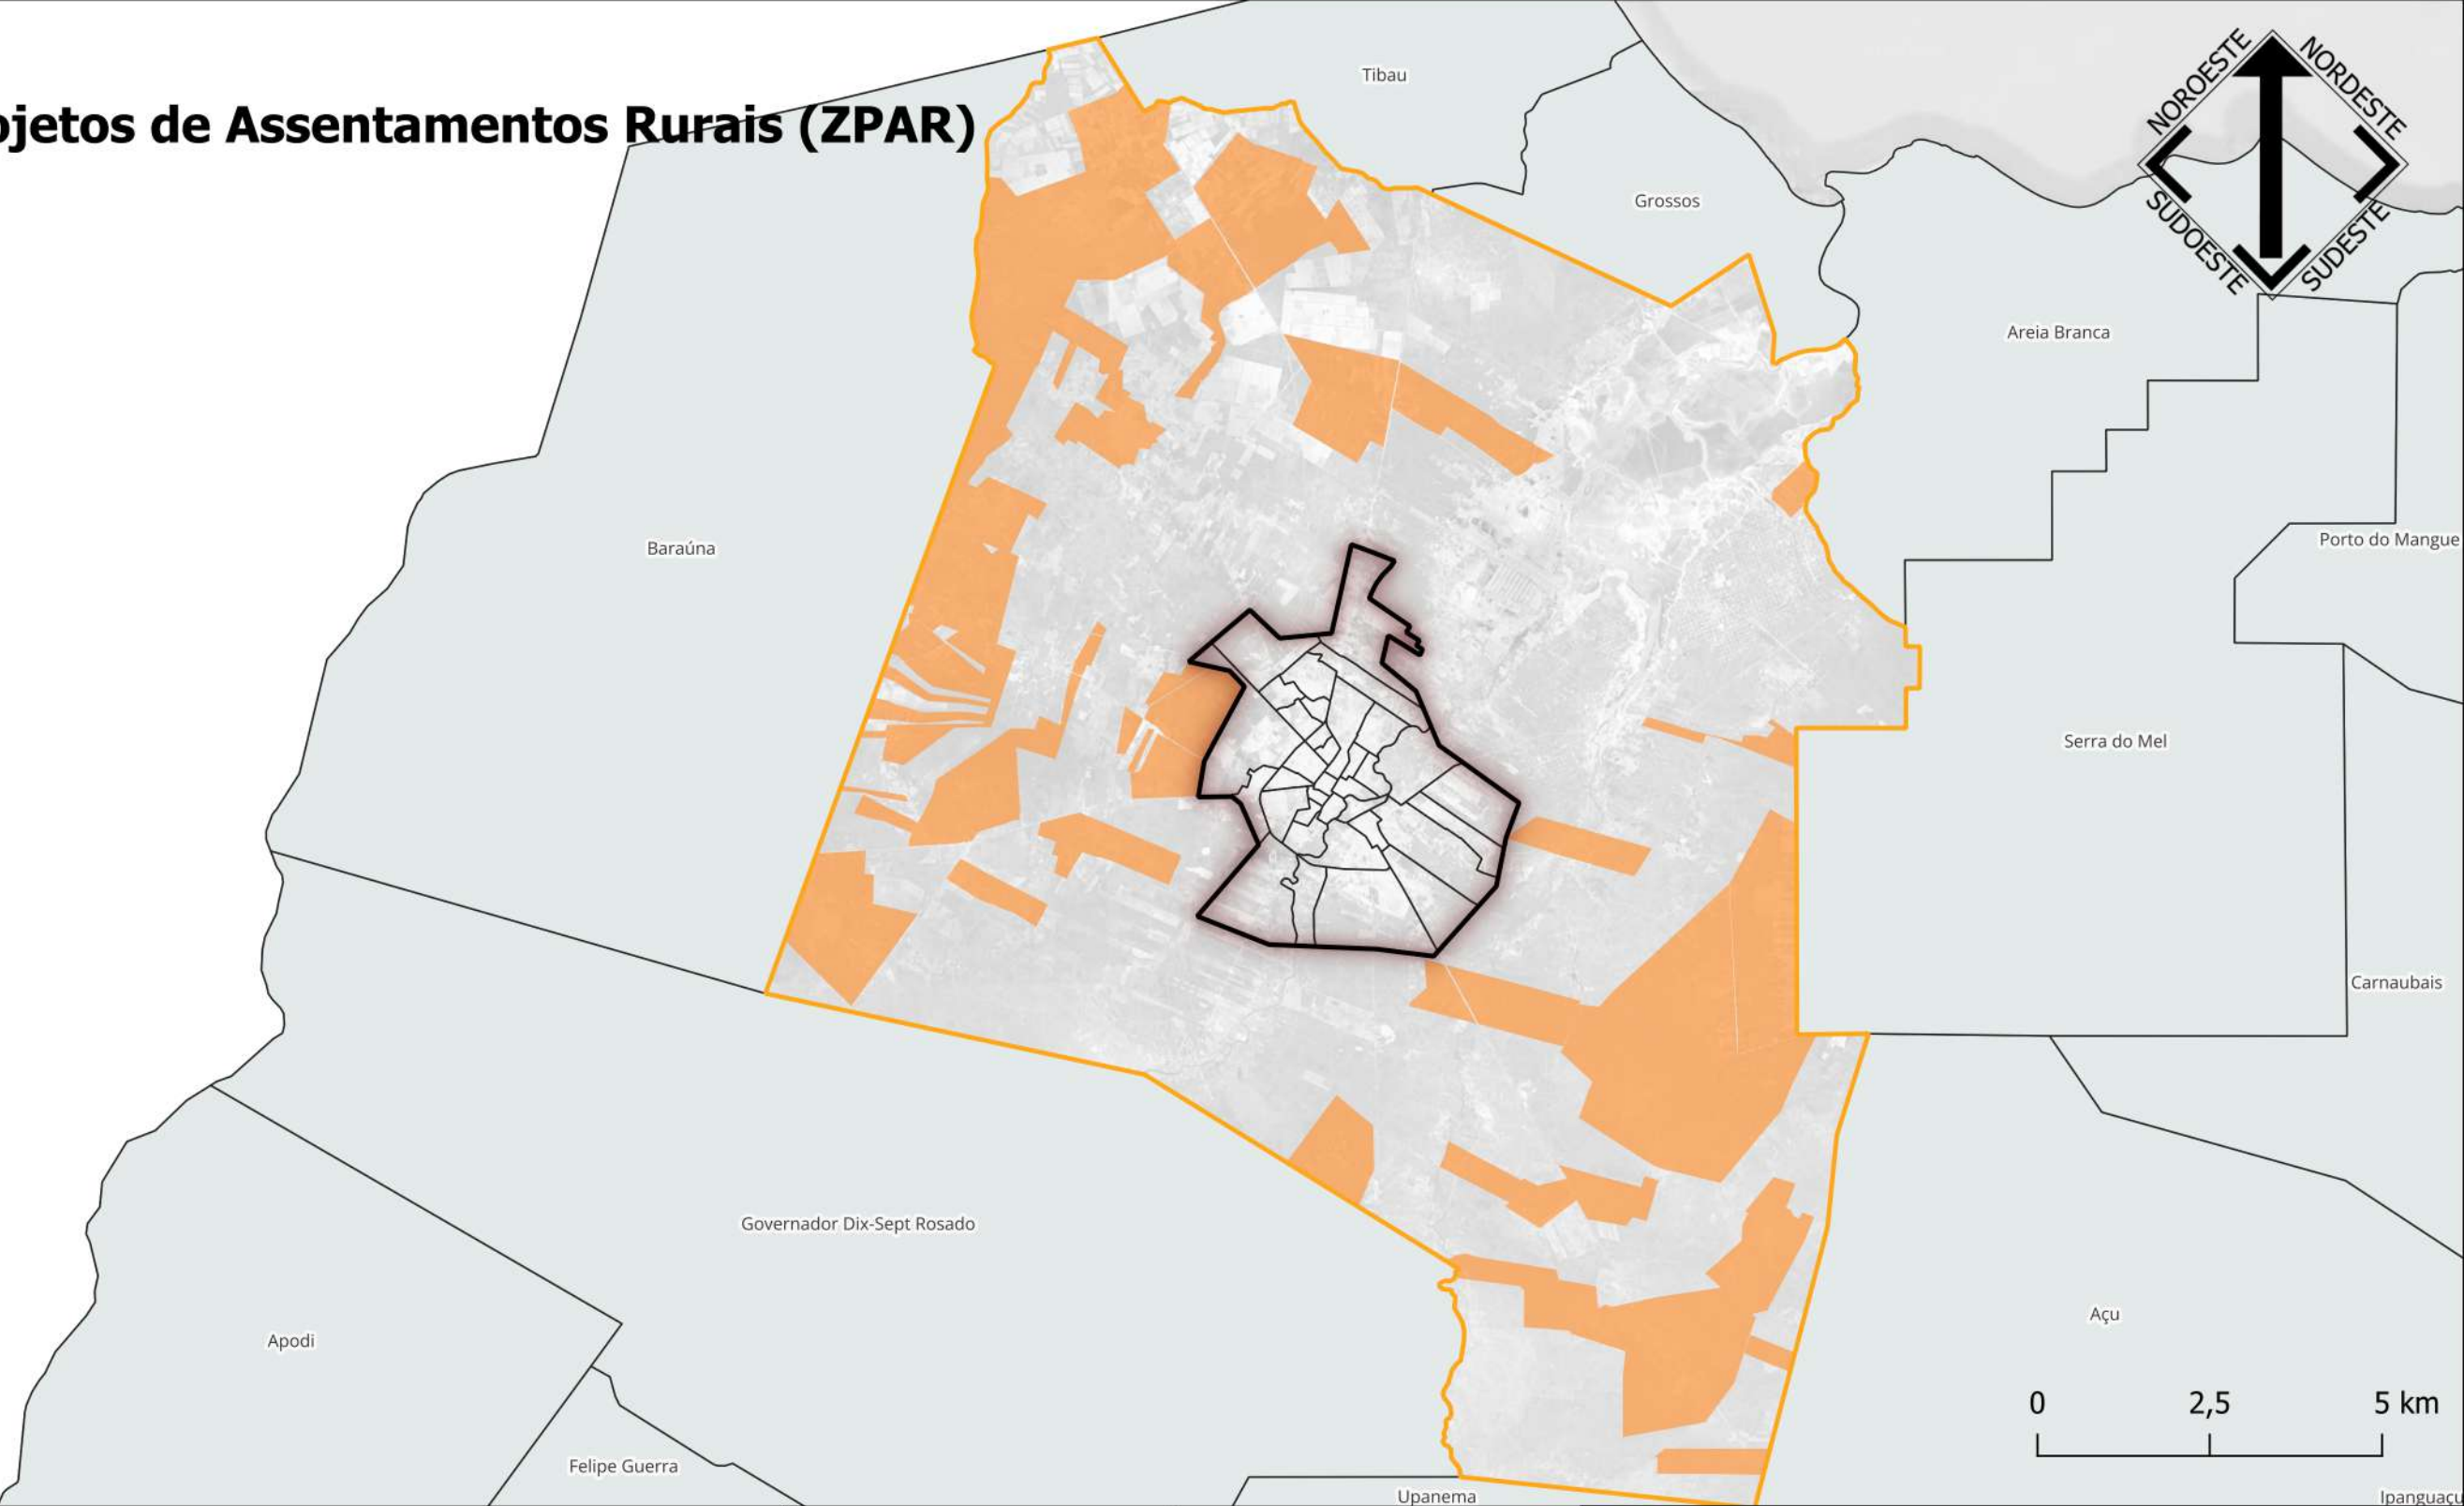

Legenda

Zona de Projetos de Assentamentos Rurais (ZPAR)

Delimitação de Bairros

Perímetro Urbano

Macrozona Rural (MR)

Rio Grande do Norte - Limites municipais

Limites Estaduais

Escala: 1:250.000	Data: Fevereiro/2026
Datum e Projeção: SIRGAS 2000 UTM 24 Sul	Base Cartográfica: Prefeitura Municipal de Mossoró

NOVO

Plano Diretor

DE MOSSORÓ

MOSSORÓ

PREFEITURA