



Macrozona Urbana (MU)

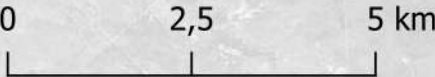

Baraúna

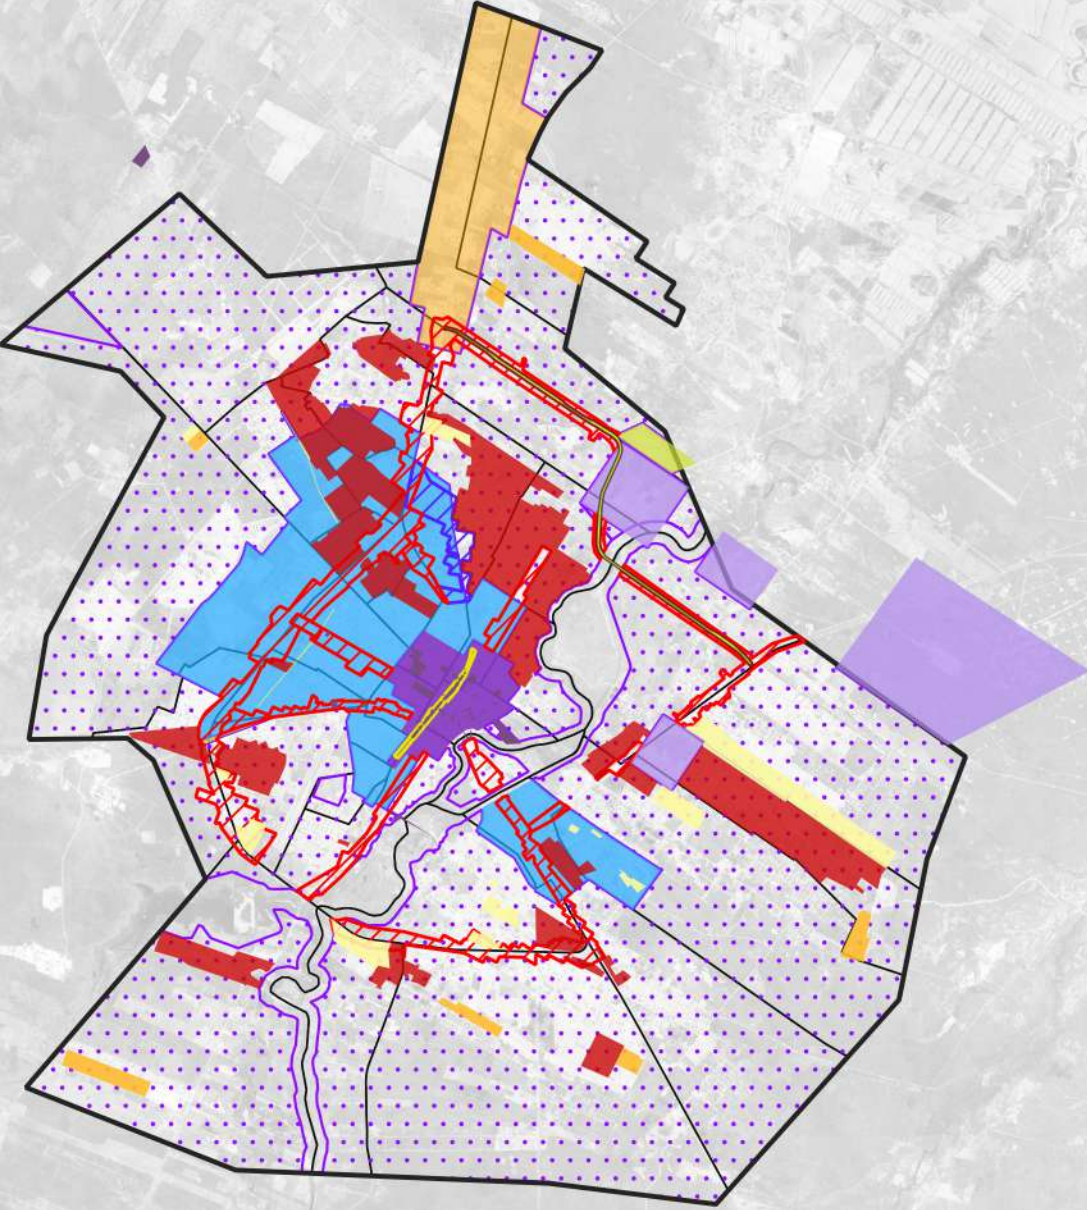

Legenda

Zona Especial de Tecnologia e Inovação (ZETI)	Área de acomodação não edificante	Zona de Interesse Industrial (ZII)
Aterro de Podas / RCC	Zona Especial de Dinamização Econômica (ZEDE)	Zona Especial do Corredor Cultural (ZECC)
Zonas Especial de Interesse Social (ZEIS 1)	Zona de Adensamento Urbano (ZAU)	Perímetro Urbano
Zonas Especial de Interesse Social (ZEIS 2)	Imóveis Especiais de Preservação (IEP)	Delimitação dos Biorros
Zonas Especial de Interesse Social (ZEIS 3-A)	Zona de Integração e Centralidade (ZIC)	Macrozona Rural (MR)
Zona Geral de Ordenamento Urbano (ZGOU)	Rio Grande do Norte - Limites municipais	

Escala:
1:250.000

Datum e Projeção:
SIRGAS 2000 UTM 24 Sul

Data:
Março/2026

Base Cartográfica:
Prefeitura Municipal de Mossoró